


**PLANTA ARQUITECTURA AREA SOCIAL**

BAVARO ISLAND RESIDENCES


ESC. 1/ 75

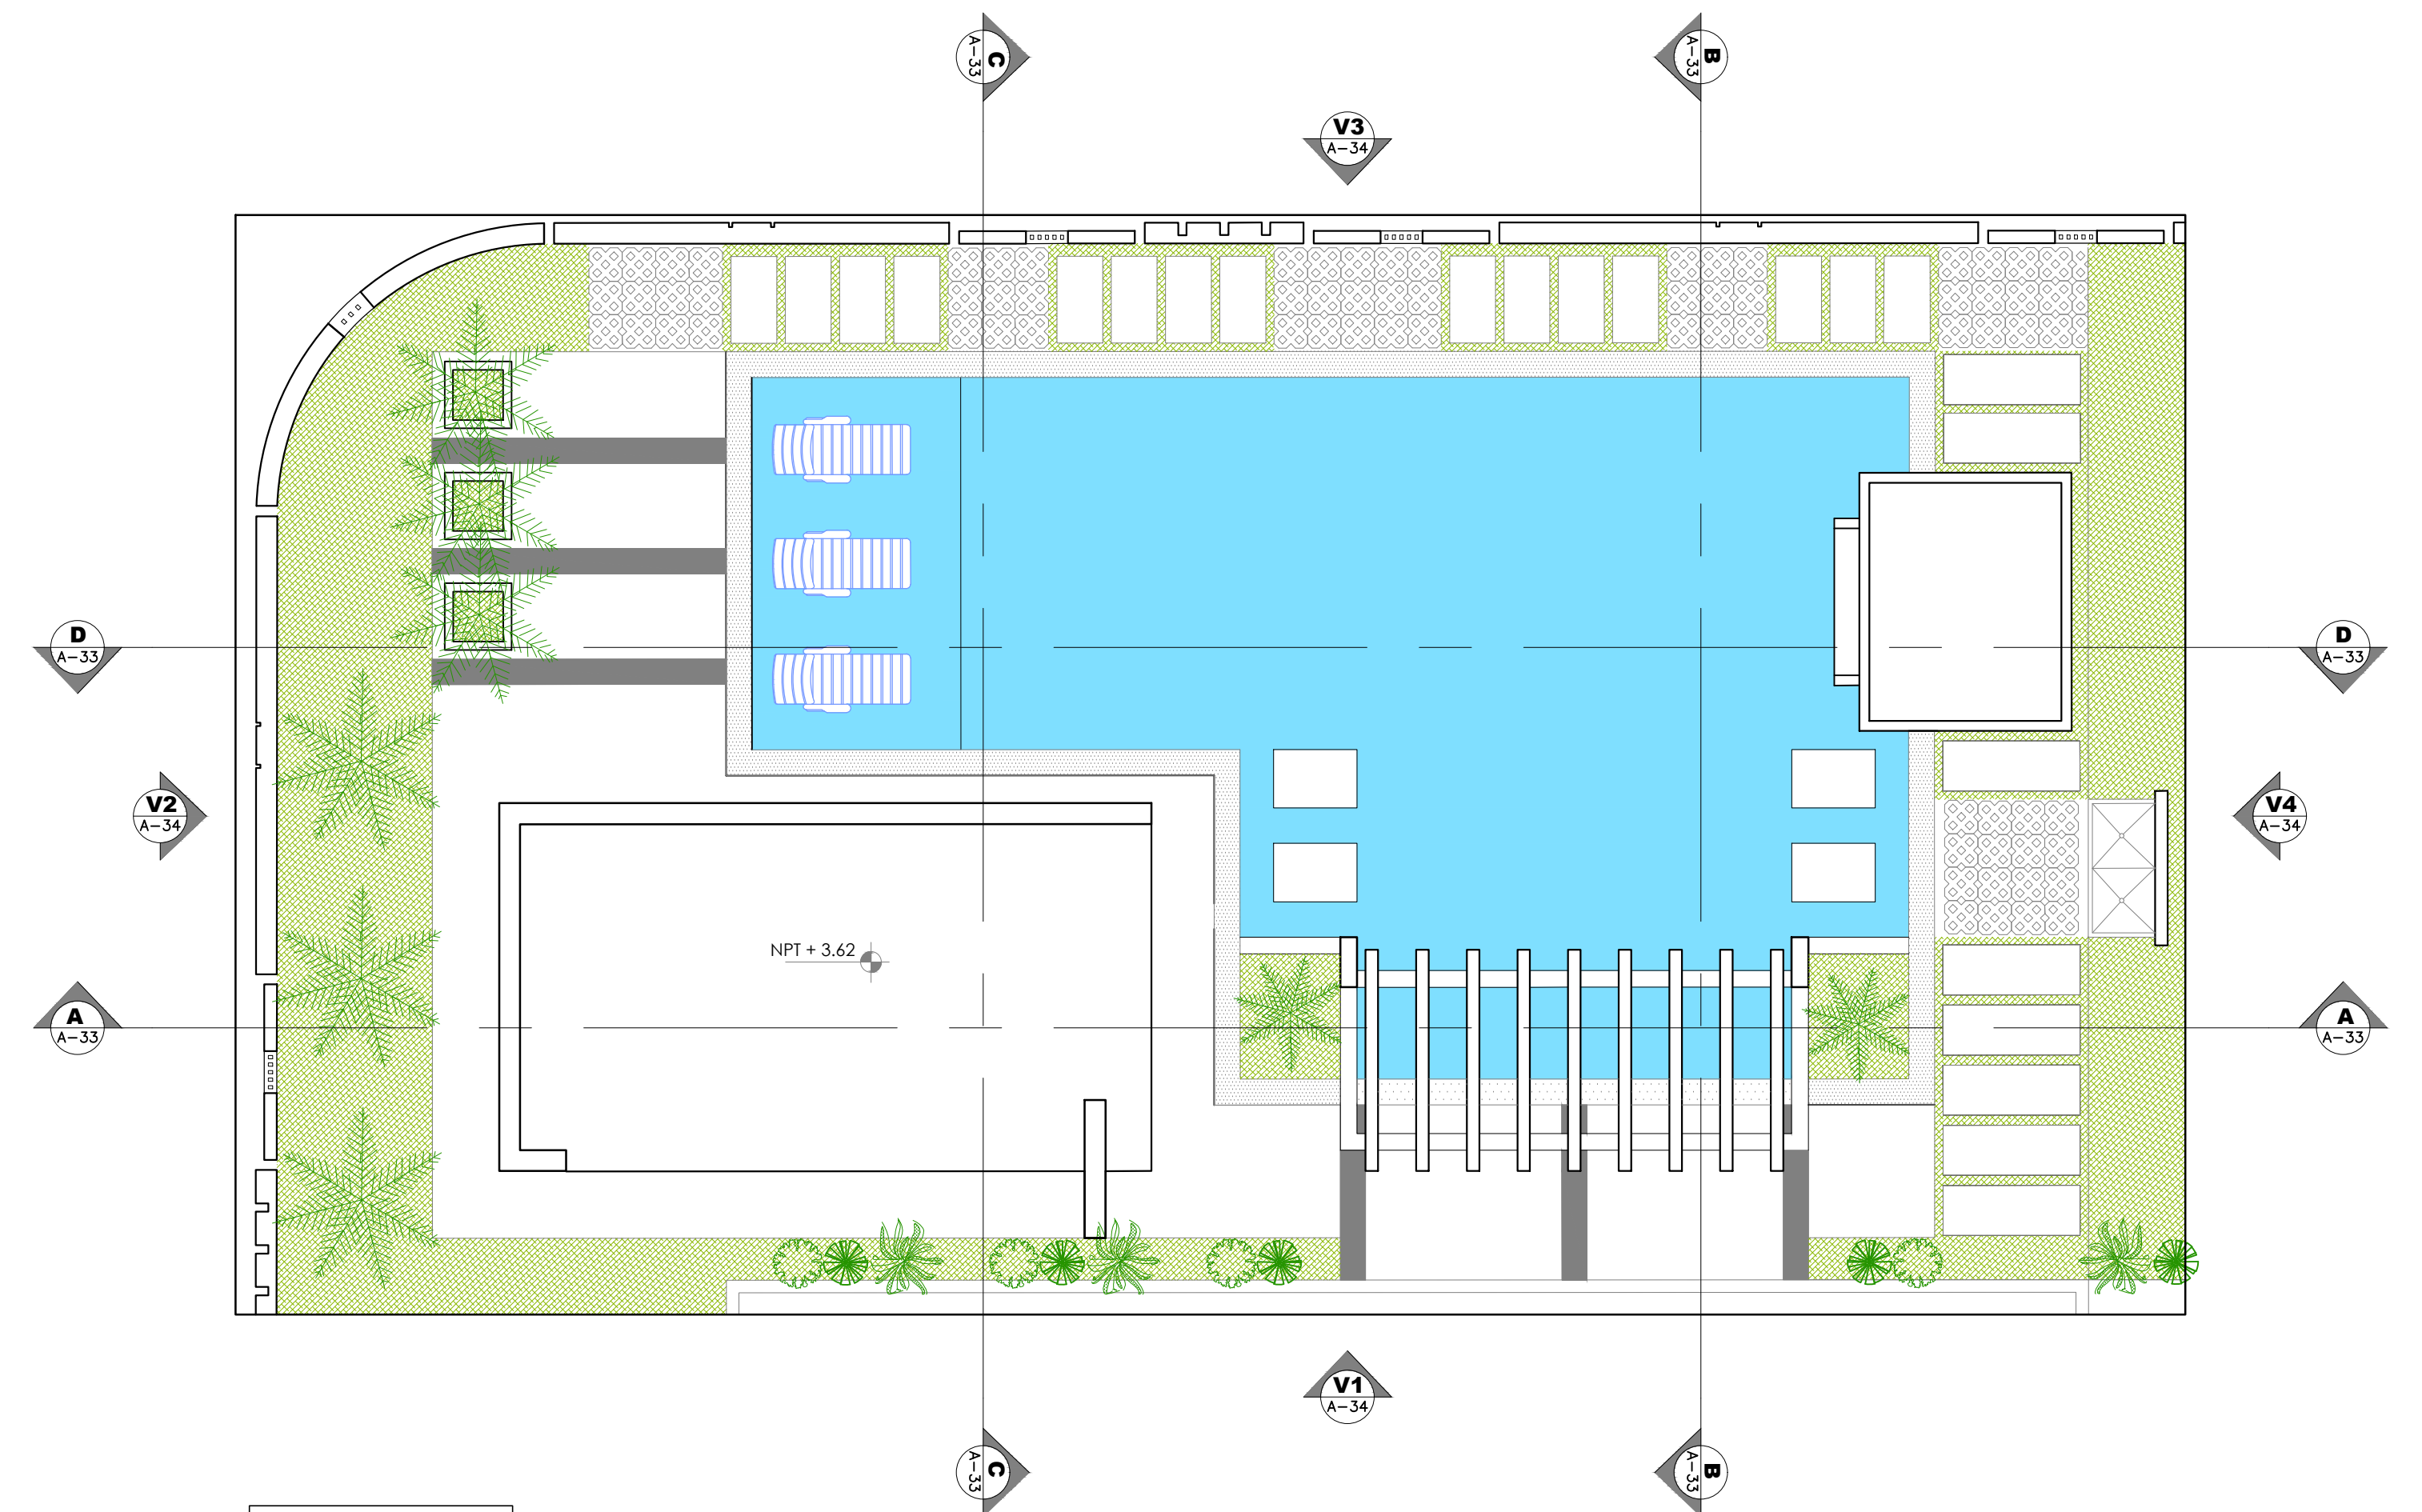

**PLANTA TECHO AREA SOCIAL**

BAVARO ISLAND RESIDENCES


ESC. 1/ 75

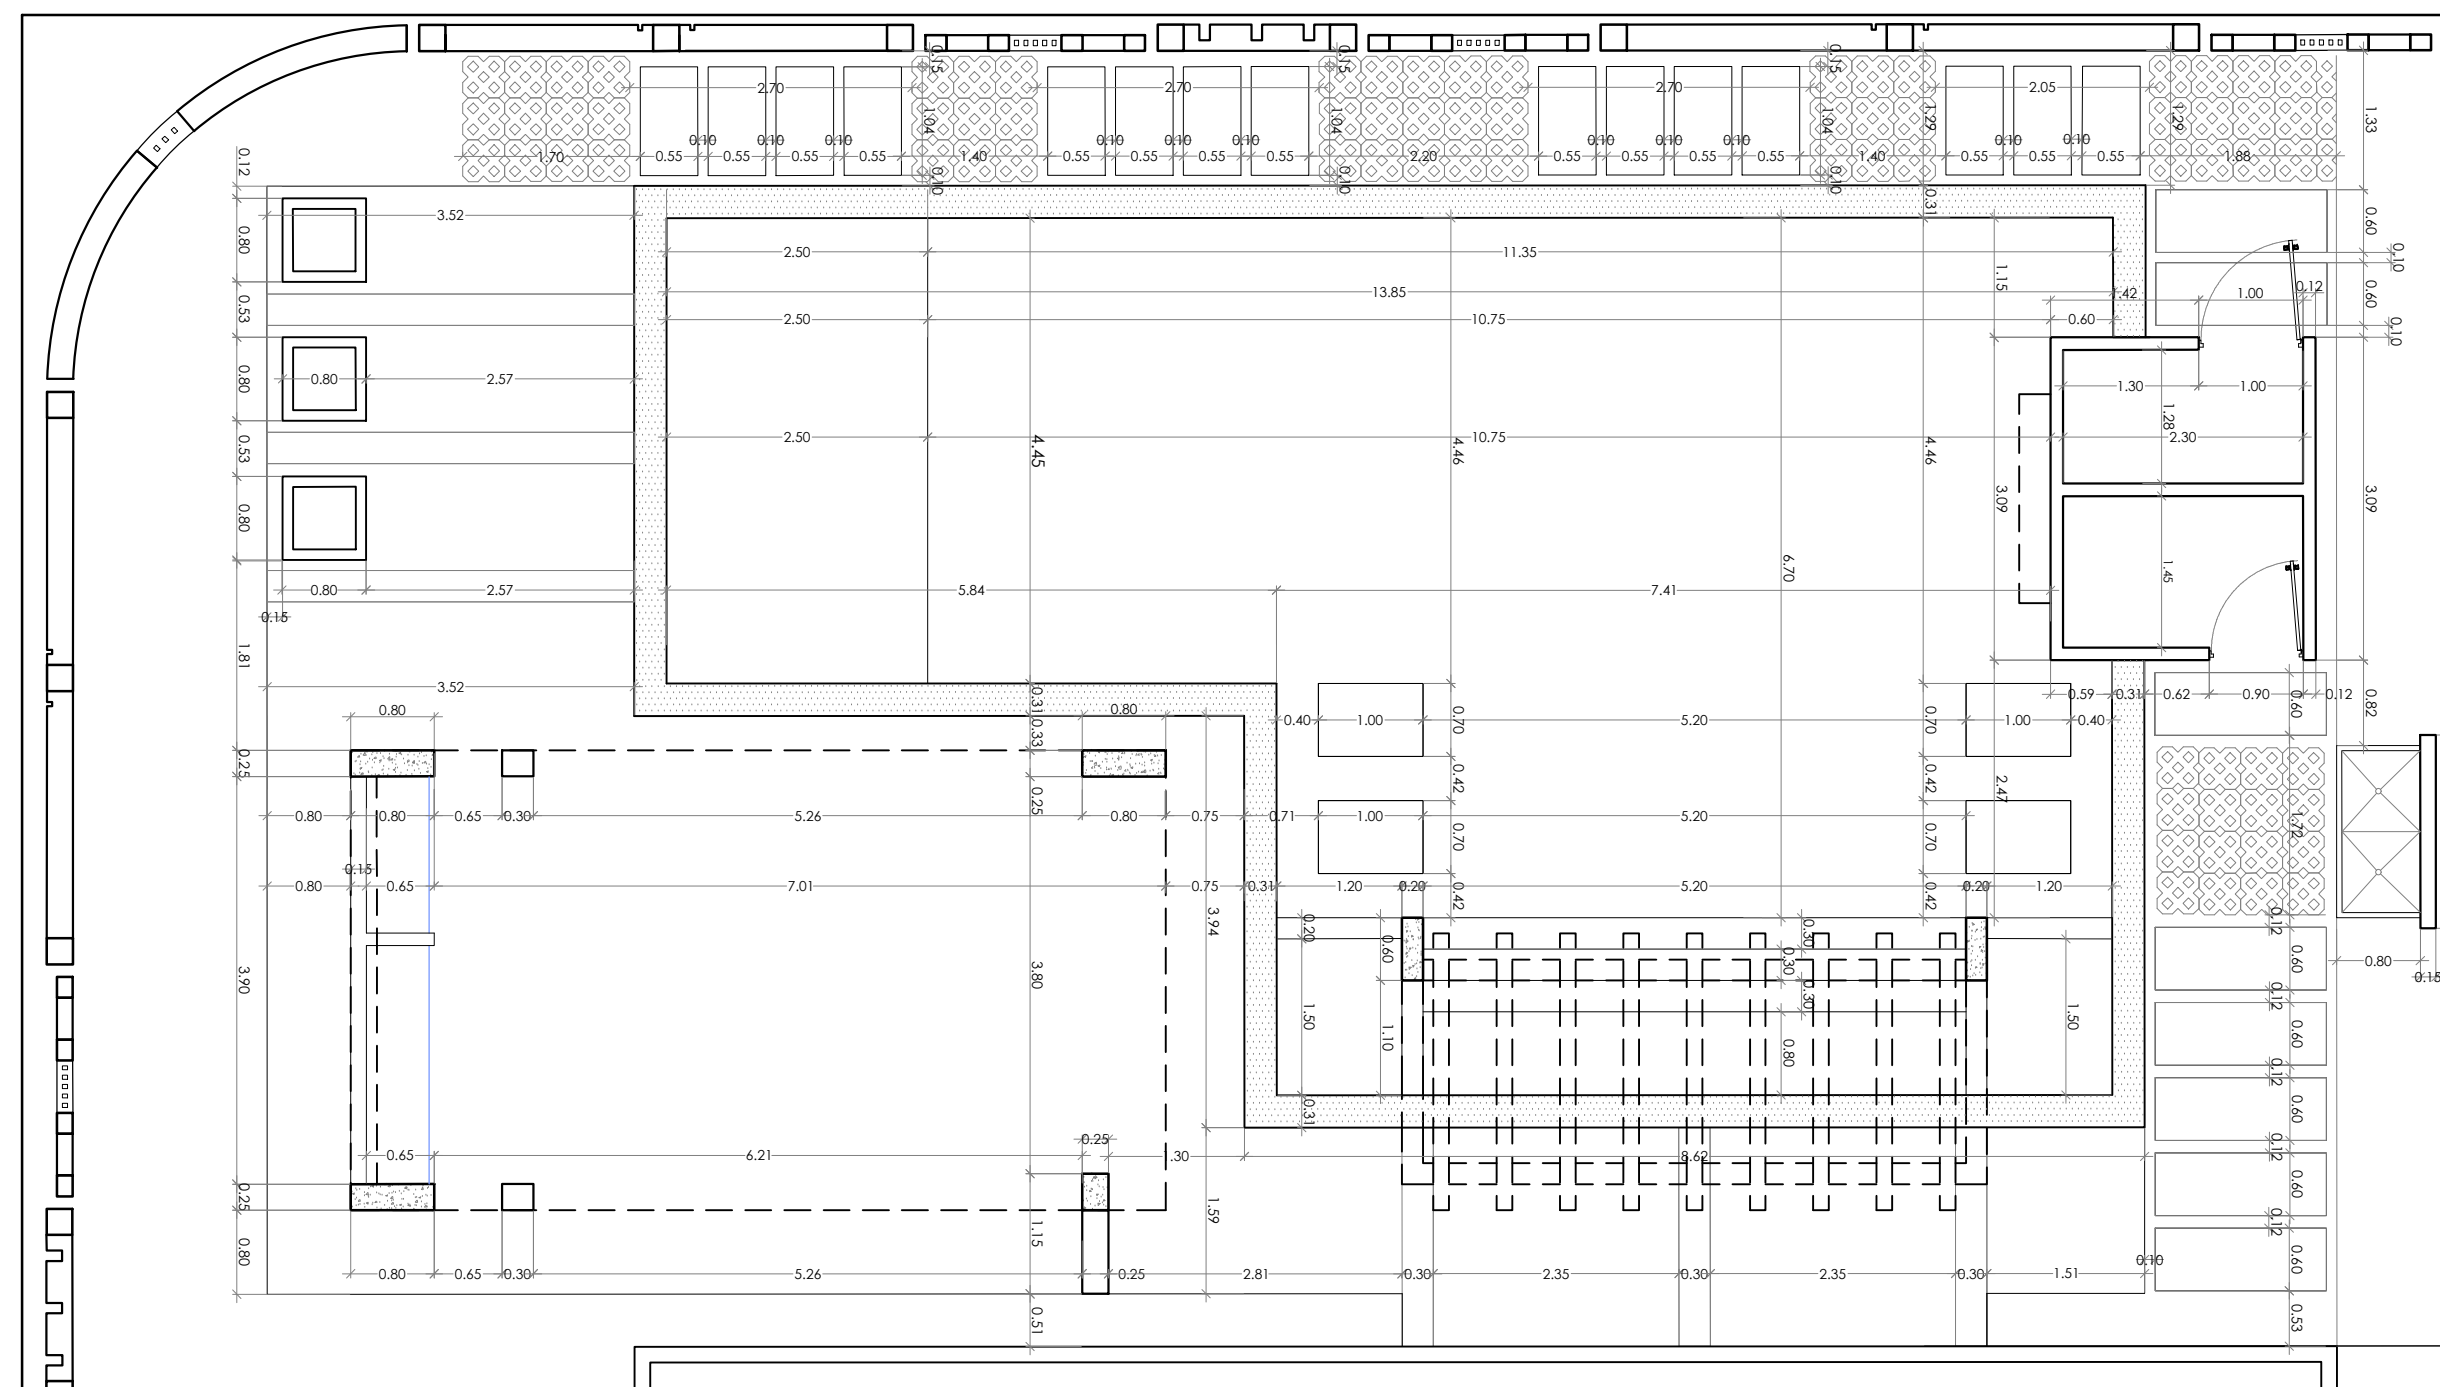

**PLANTA ARQUITECTURA AREA SOCIAL DIMENSIONADA**

BAVARO ISLAND RESIDENCES

ESC. 1/ 75

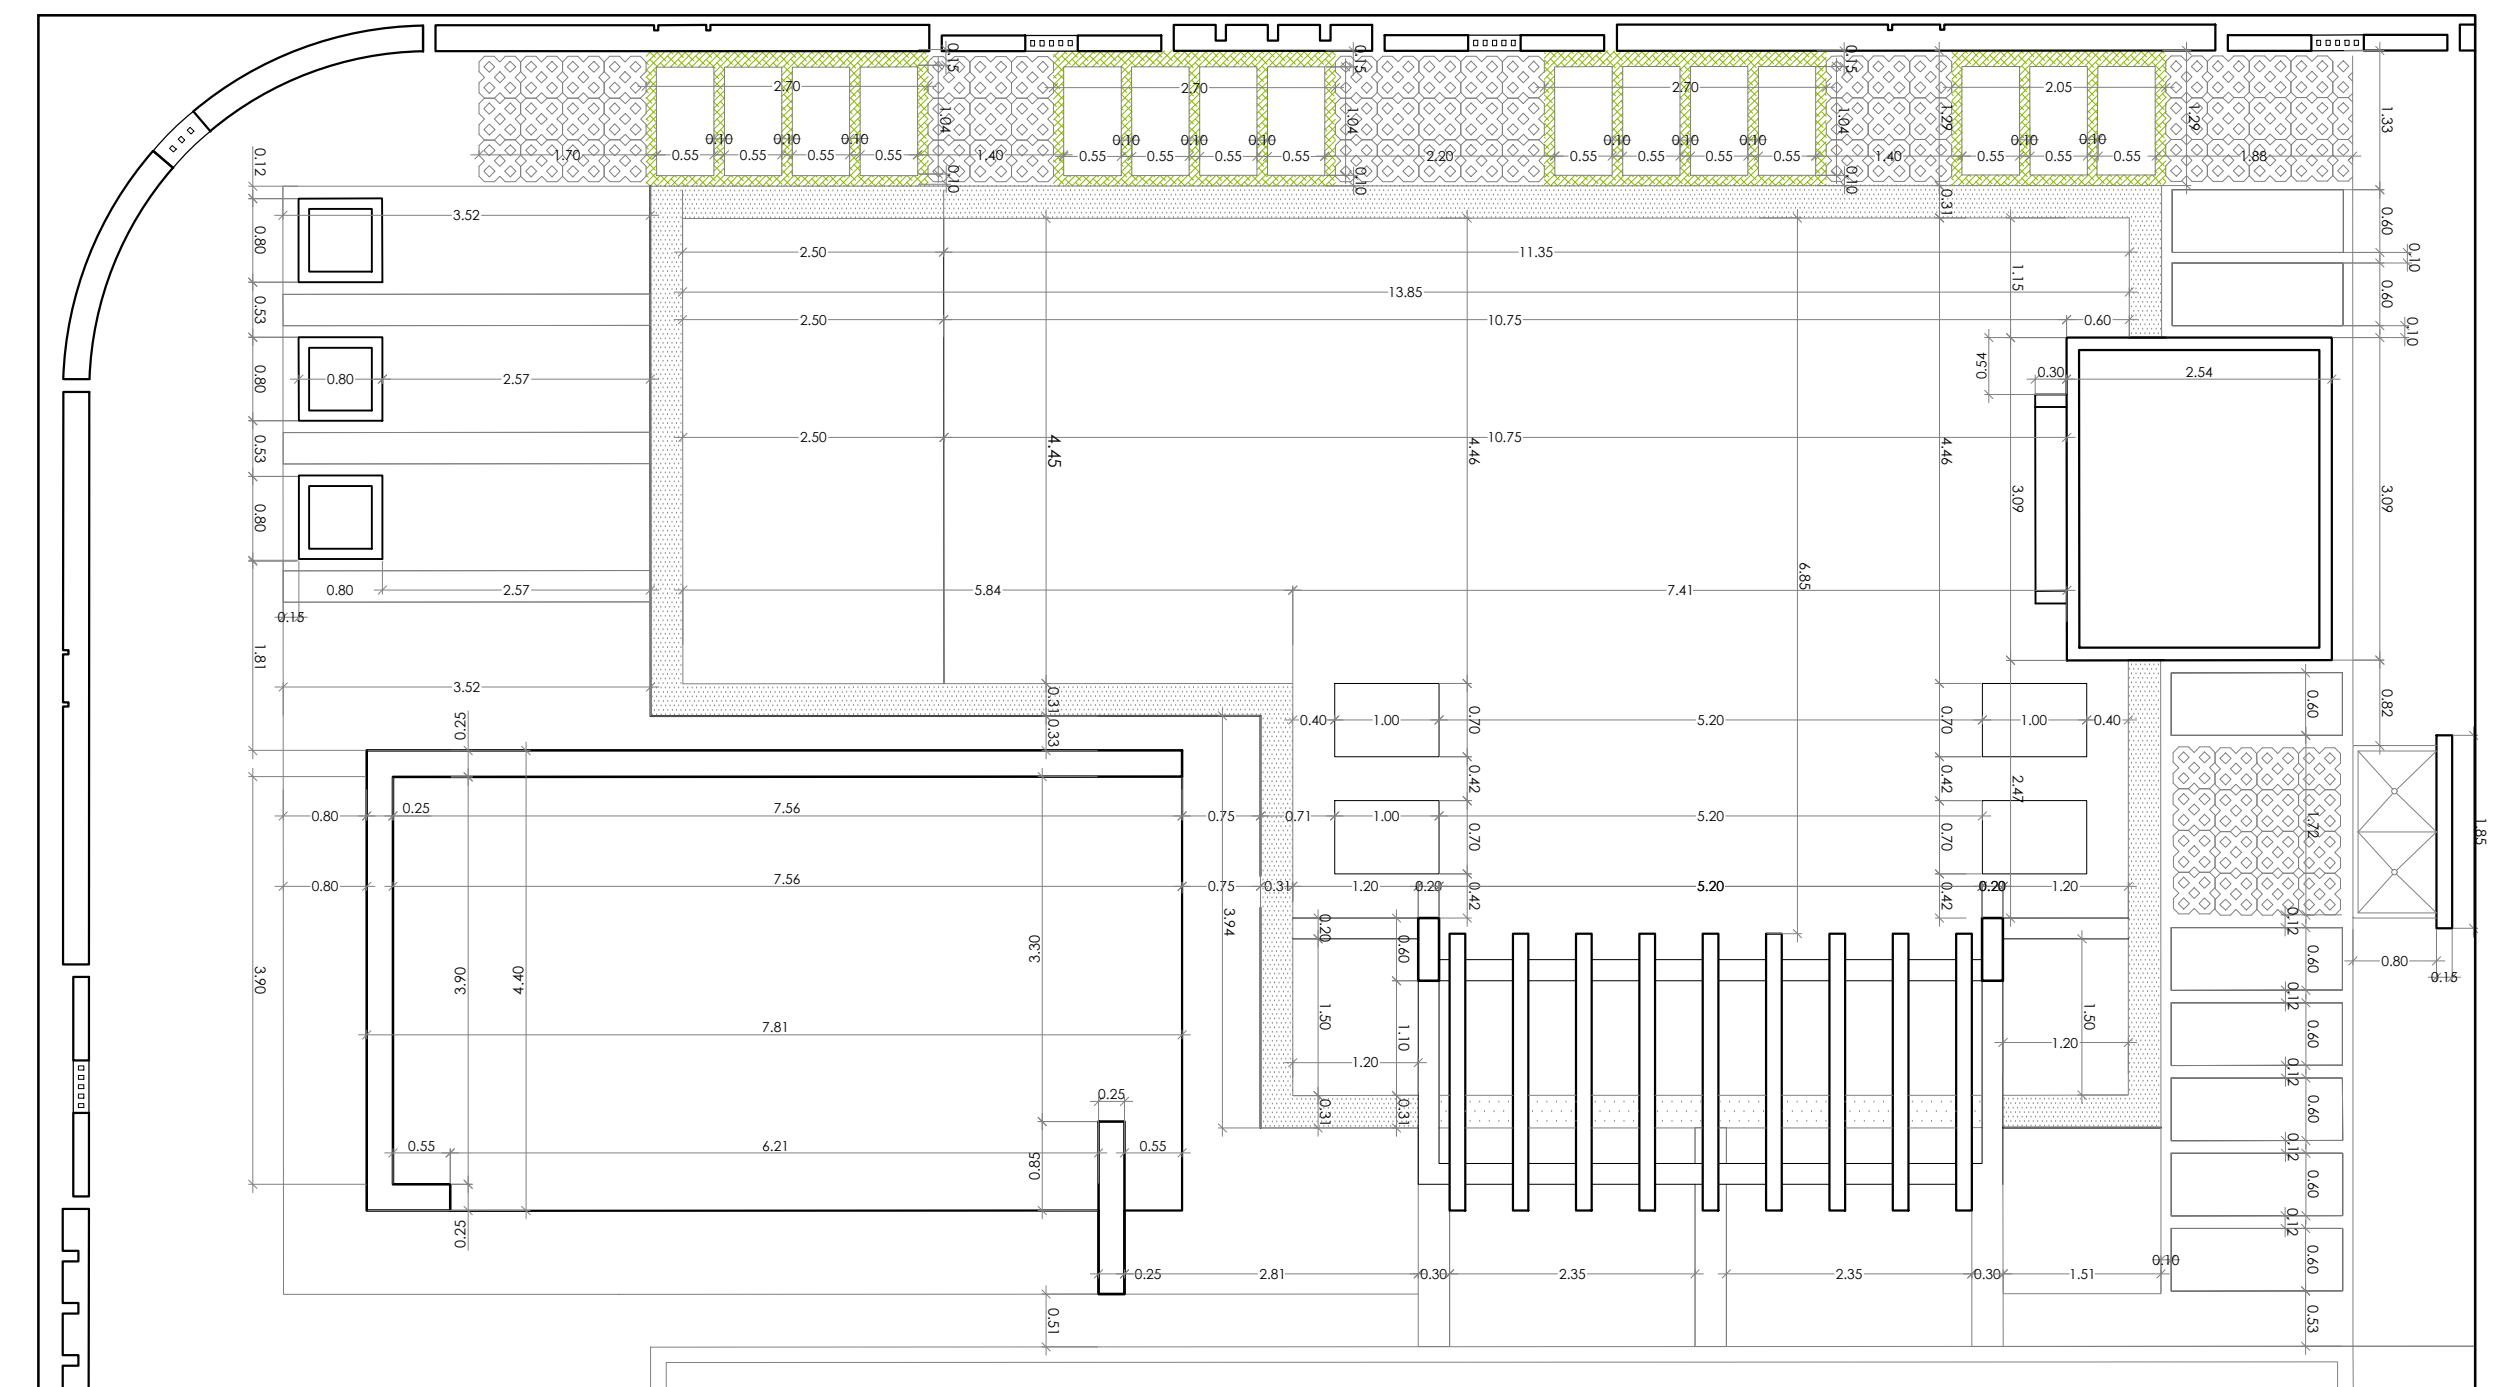

**PLANTA TECHO AREA SOCIAL DIMENSIONADA**

BAVARO ISLAND RESIDENCES

ESC. 1/ 75

N°	REVISIONES	FECHA	APROBADO	OBSERVACIONES
1	PRESENTACION PRELIMINAR DE PROYECTO	ABRIL-2022		

ESTRUCTURA:	FIRMA:
INSTALACIONES ELECTRICAS:	FIRMA:
INSTALACIONES SANITARIAS:	FIRMA:

PROPIETARIO:	FIRMA:
CONSTRUCTORA NUEVA ESPARTA, SRL	
ARQUITECTURA:	COLABORADORES:
ARQ. DAHIANA MÉNDEZ PAULA	ARQ. RONY J. PUCHE ARQ. RICARDO ESCALANTE
CODIA: 39482	

PLANO DE:	UBICACION:
PLANTA AREA SOCIAL (DIMENSIONADA) PLANTA TECHO AREA SOCIAL (DIMENSIONADA)	PUEBLO BAVARO MUNICIPIO HIGUEY - REPUBLICA DOMINICANA
ARCHIVO:	HOJA N°/ DE:
PROYECTOS 2022/ BAVARO ISLAND RESIDENCES	39 / 51
ESCALA:	FECHA:
1/75	MAYO - 2022

PROYECTO:	LAMINA SERIE:
BAVARO ISLAND RESIDENCES	A/32





1 PERSPECTIVA DE AREA SOCIAL n.o 1  
Residencial Bavaro Island



3 PERSPECTIVA DE AREA SOCIAL n.o 3  
Residencial Bavaro Island



2 PERSPECTIVA DE AREA SOCIAL n.o 2  
Residencial Bavaro Island



4 PERSPECTIVA DE AREA SOCIAL n.o 4  
Residencial Bavaro Island

Nº	REVISIONES	FECHA	APROBADO	OBSERVACIONES
1				

ESTRUCTURA:	FIRMA:
INSTALACIONES ELECTRICAS:	FIRMA:
INSTALACIONES SANITARIAS:	FIRMA:

PROPIETARIO: <b>CONSTRUCTORA NUEVA ESPARTA, SRL</b>	FIRMA:
ARQUITECTURA: <b>ARQ. DAHIANA MÉNDEZ PAULA</b> CODIA: 99482	ASISTENCIA GENERAL: <b>ARQ. RONY. J . PUCHE ARQ. RICARDO ESCA°LANTE</b>

PLANO DE: <b>IMAGENES VOLUMETRICAS DE AREA SOCIAL</b>	ESCALA: <b>INDICADA</b>
ARCHIVO: <b>PROYECTOS 2022/ BAVARO ISLAND RESIDENCES</b>	

UBICACION: <b>PUEBLO BAVARO MUNICIPIO HIGUEY REPUBLICA DOMINICANA.</b>	FECHA: <b>ABRIL - 2022</b>
HOJA Nº / DE: <b>42/51</b>	

