



1 SECCION LONGITUDINAL A-A' AREA SOCIAL

Residencial Bavaro Island 1 : 50

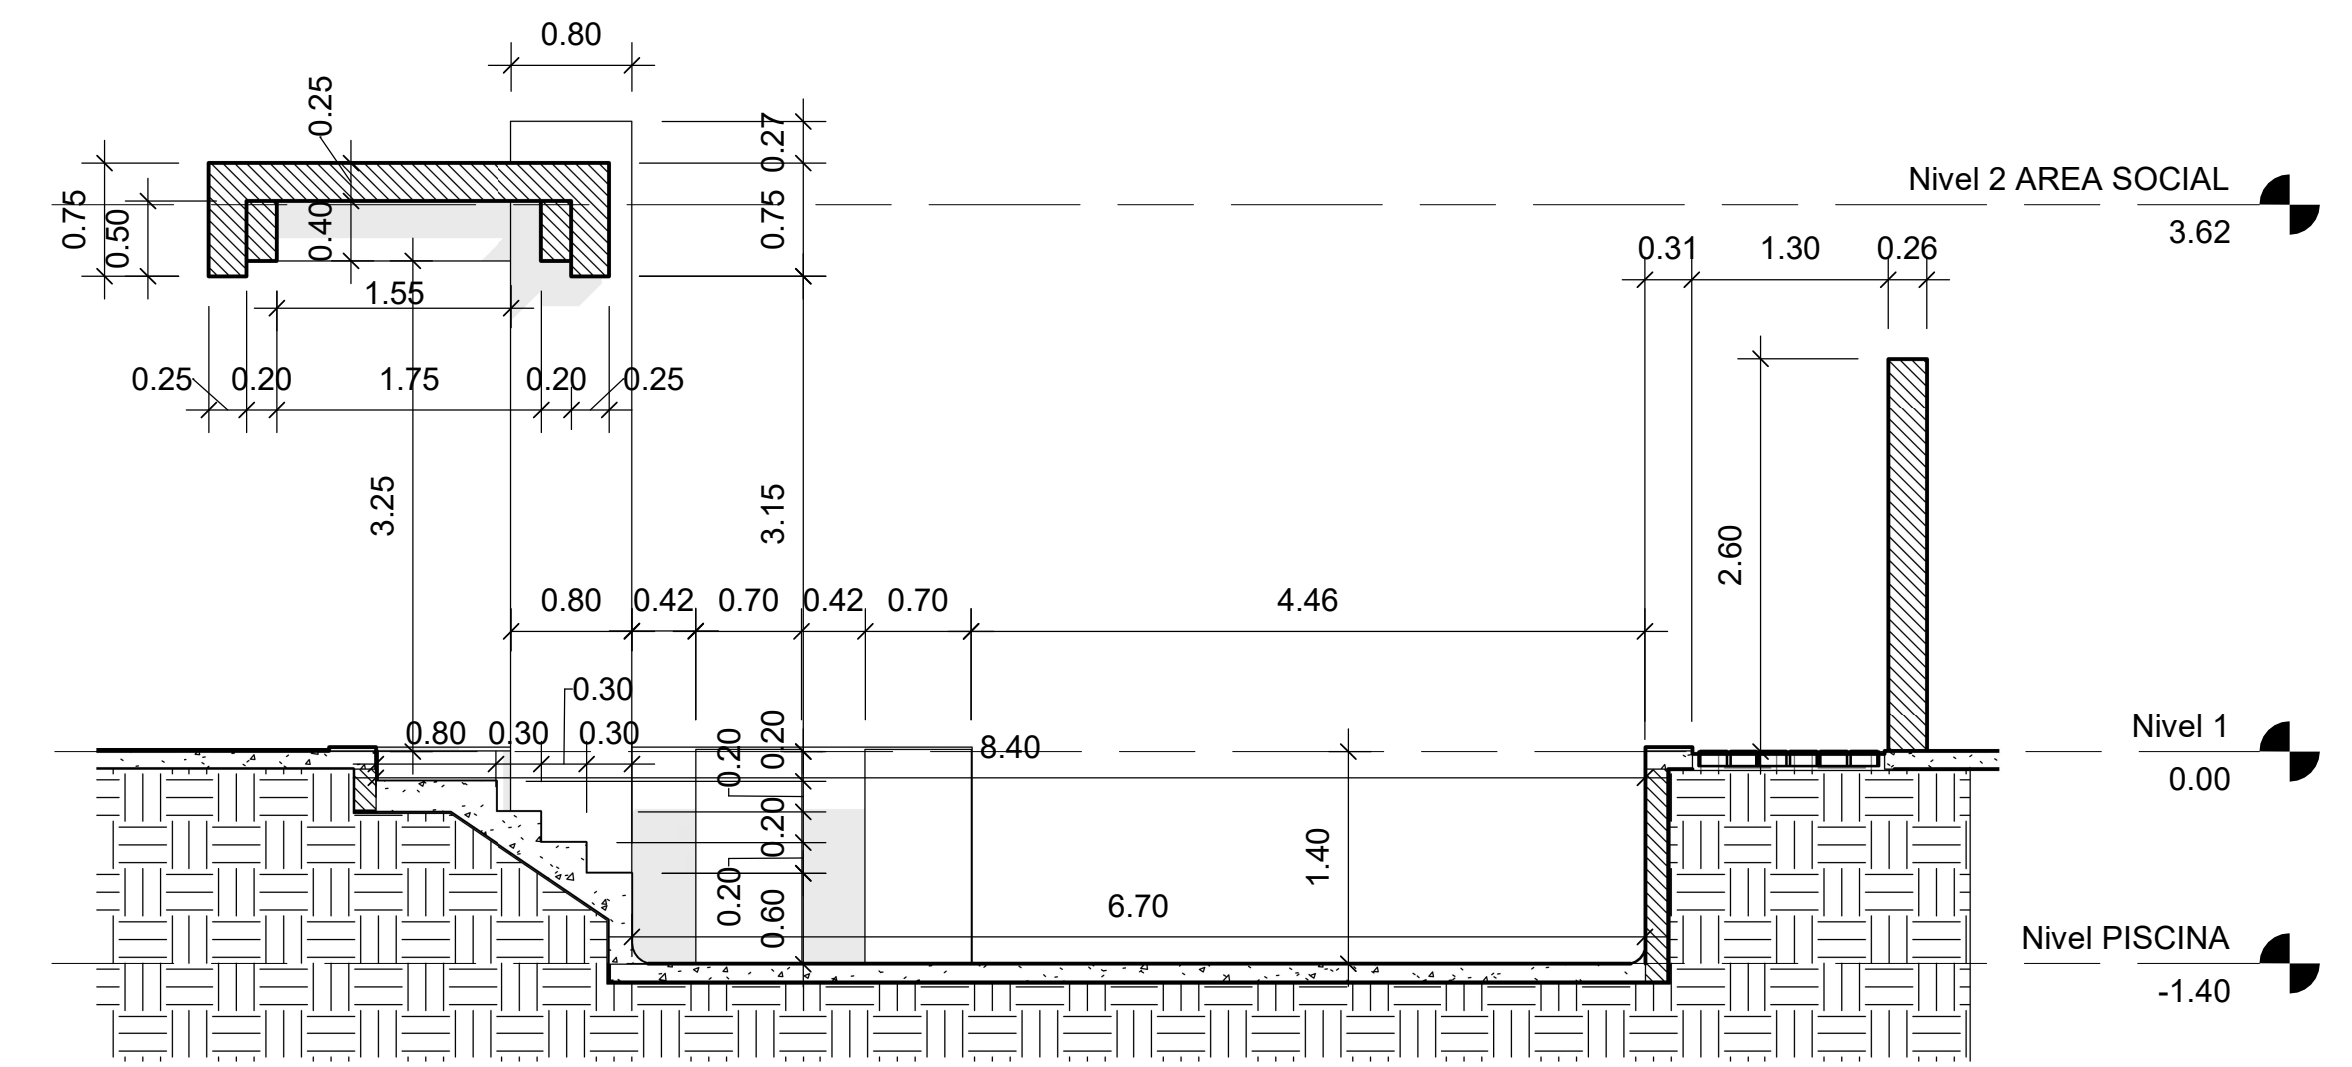


2 SECCION TRANSVERSAL B-B' AREA SOCIAL

Residencial Bavaro Island 1 : 50

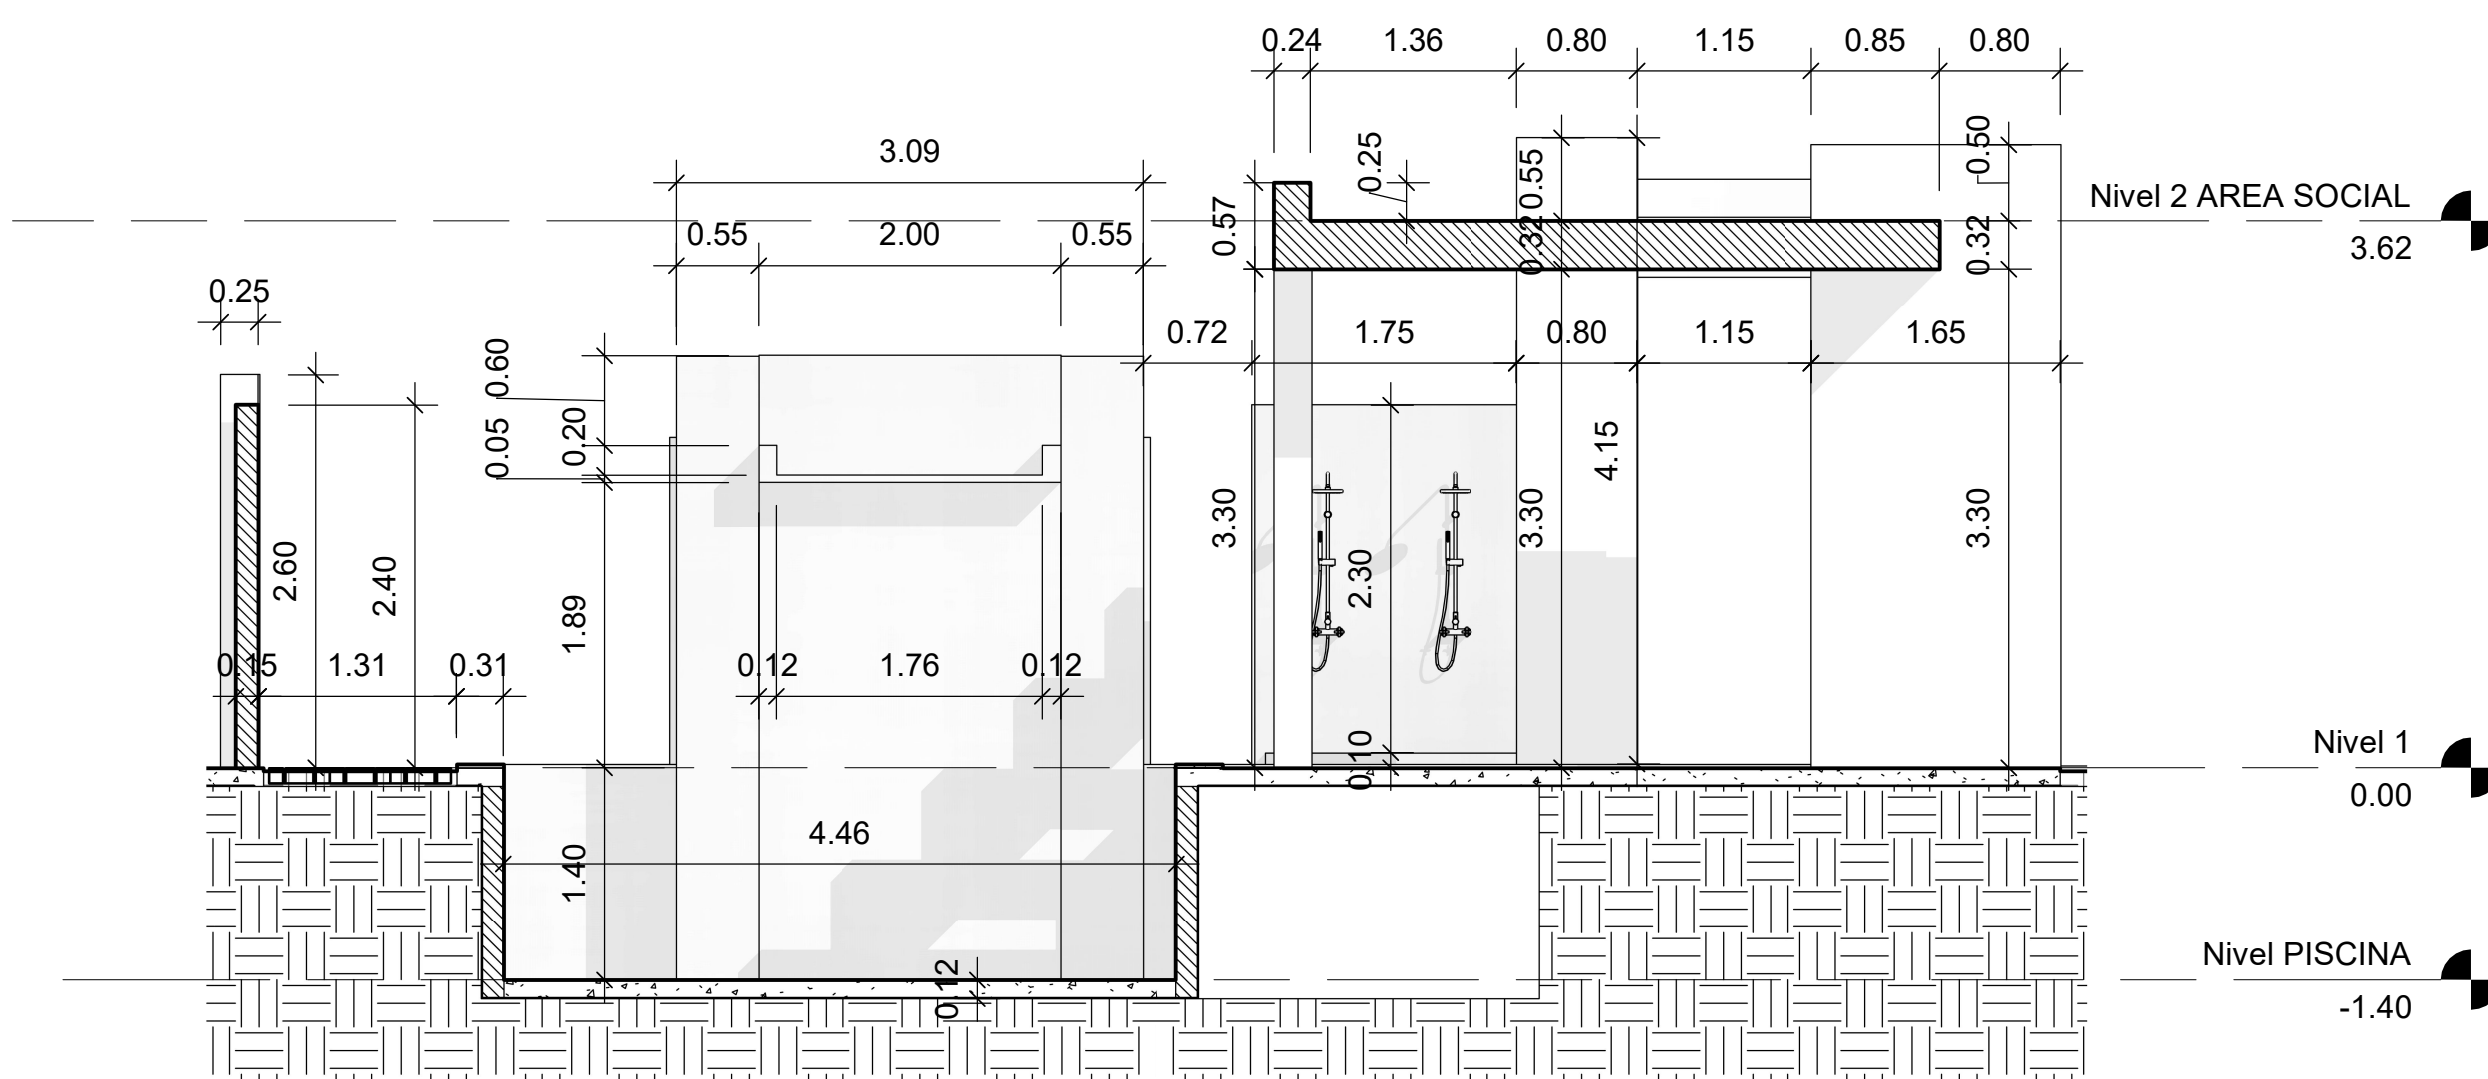

3 SECCION TRANSVERSAL C-C' AREA SOCIAL

Residencial Bavaro Island 1 : 50

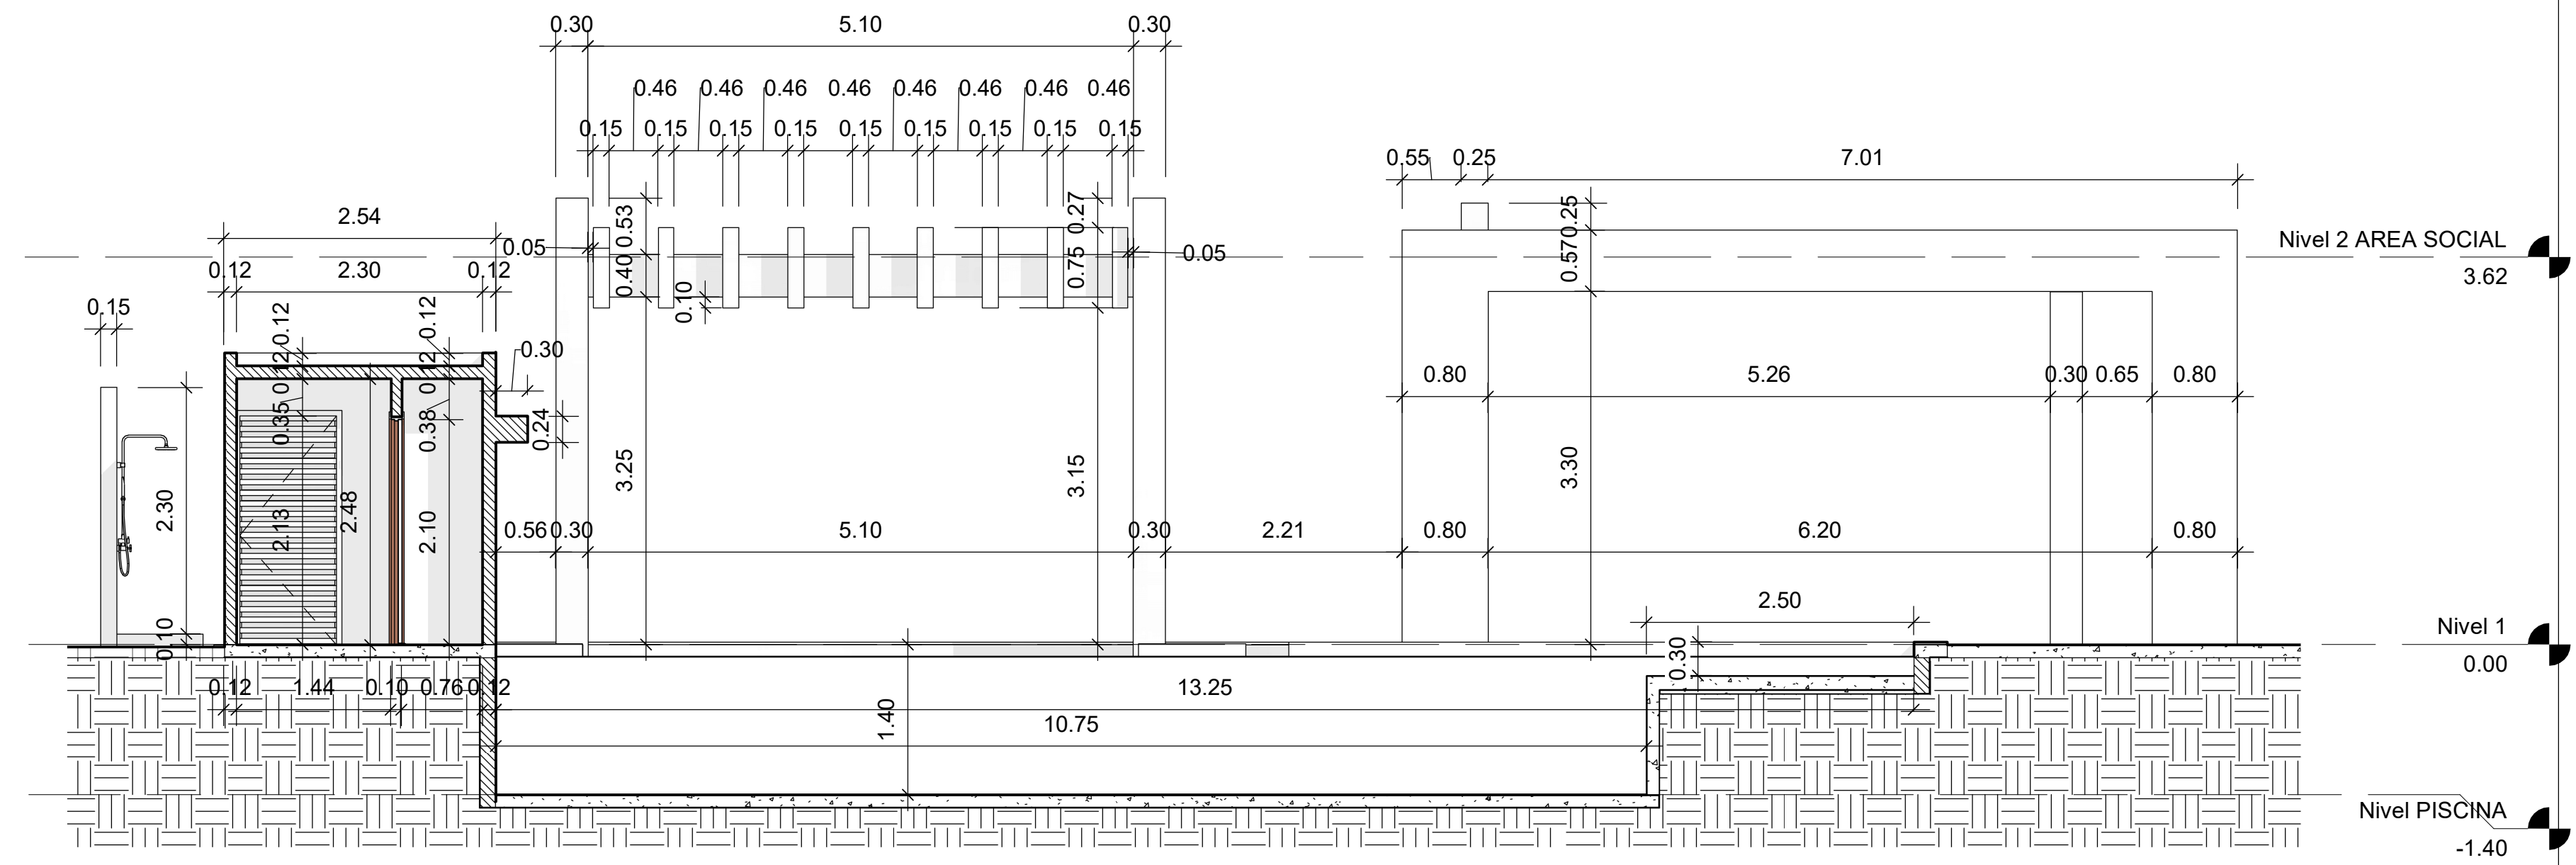

4 SECCION LONGITUDINAL D-D' AREA SOCIAL

Residencial Bavaro Island 1 : 50

Nº	REVISIONES	FECHA	APROBADO	OBSERVACIONES
1				

ESTRUCTURA:	FIRMA:
INSTALACIONES ELECTRICAS:	FIRMA:
INSTALACIONES SANITARIAS:	FIRMA:

PROPIETARIO: CONSTRUCTORA NUEVA ESPARTA, SRL	FIRMA:
ARQUITECTURA: ARQ. DAHIANA MÉNDEZ PAULA CODIA: 99482	ASISTENCIA GENERAL: ARQ. RONY. J. PUCHE ARQ. RICARDO ESCA LANTE

PLANO DE: SECCIONES AREA SOCIAL	ESCALA: INDICADA
ARCHIVO: PROYECTOS 2022/ BAVARO ISLAND RESIDENCES	

UBICACION: PUEBLO BAVARO MUNICIPIO HIGUEY REPUBLICA DOMINICANA.	FECHA: ABRIL - 2022
HOJA Nº / DE: 40 / 51	

