




1 SECCION TRANSVERSAL ISOMETRICA n.o 1  
Residencial Bavaro Island

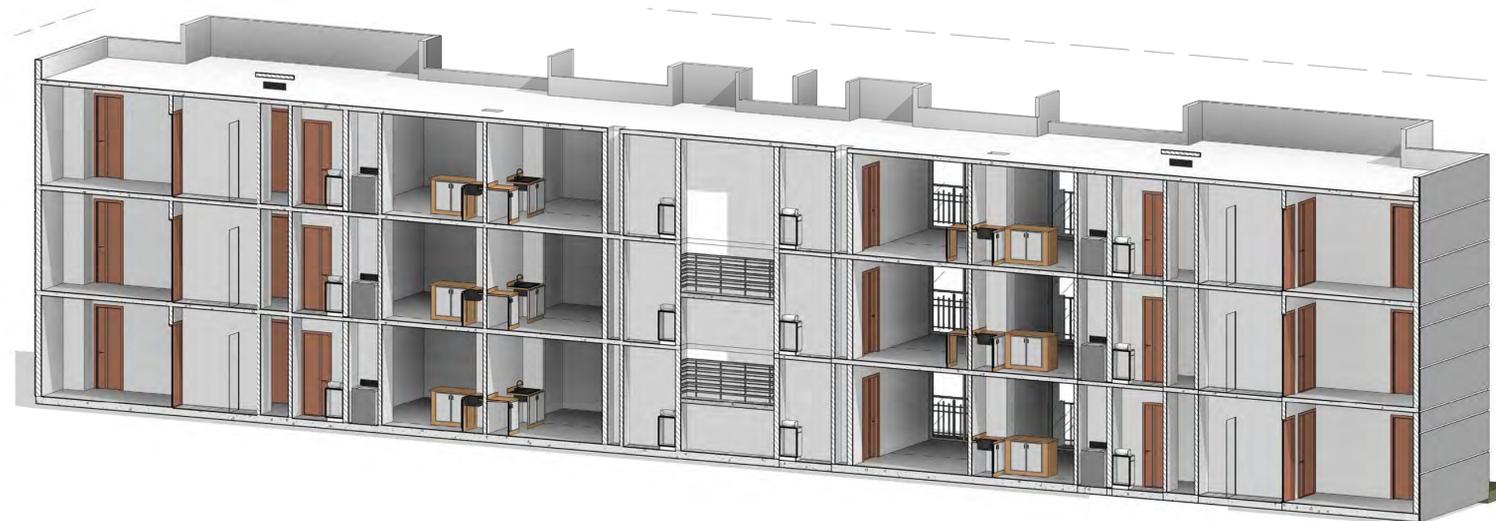

4 SECCION LONGITUDINAL ISOMETRICA n.o 1  
Residencial Bavaro Island



3 SECCION LONGITUDINAL ISOMETRICA n.o 2  
Residencial Bavaro Island



2 SECCION TRANSVERSAL ISOMETRICA n.o 2  
Residencial Bavaro Island

Nº	REVISIONES	FECHA	APROBADO	OBSERVACIONES
1				

ESTRUCTURA:	FIRMA:
INSTALACIONES ELECTRICAS:	FIRMA:
INSTALACIONES SANITARIAS:	FIRMA:

PROPIETARIO: <b>CONSTRUCTORA NUEVA ESPARTA, SRL</b>	FIRMA:
ARQUITECTURA: <b>ARQ. DAHIANA MÉNDEZ PAULA</b> CODIA: 99482	ASISTENCIA GENERAL: <b>ARQ. RONY. J . PUCHE ARQ. RICARDO ESCA°LANTE</b>

PLANO DE: <b>IMAGENES VOLUMETRICAS EDIFICIO TIPO 1</b>	ESCALA: <b>INDICADA</b>
ARCHIVO: <b>PROYECTOS 2022/ BAVARO ISLAND RESIDENCES</b>	

UBICACION: <b>PUEBLO BAVARO MUNICIPIO HIGUEY REPUBLICA DOMINICANA.</b>	FECHA: <b>ABRIL - 2022</b>
HOJA Nº / DE: <b>21 / 51</b>	

