



**PLANTA ARQUITECTURA NIVEL 1 (N+0.00)**

BAVARO ISLAND RESIDENCES ESC. 1/ 75

N°	REVISIONES	FECHA	APROBADO	OBSERVACIONES
1	PRESENTACION PRELIMINAR DE PROYECTO	ABRIL-2022		

ESTRUCTURA:	FIRMA:
INSTALACIONES ELECTRICAS:	FIRMA:
INSTALACIONES SANITARIAS:	FIRMA:

PROPIETARIO: <b>CONSTRUCTORA NUEVA ESPARTA, SRL</b>	FIRMA:
ARQUITECTURA: <b>ARQ. DAHIANA MÉNDEZ PAULA</b> CODIA: 39482	COLABORADORES: <b>ARQ. RONY J. PUCHE ARQ. RICARDO ESCALANTE</b>


PLANO DE: <b>PLANTA NIVEL 1 EDIFICIO TIPO I</b>	ESCALA: <b>1/75</b>
ARCHIVO: <b>PROYECTOS 2022/ BAVARO ISLAND RESIDENCES</b>	

LUBICACION: <b>PUEBLO BAVARO MUNICIPIO HIGUEY - REPUBLICA DOMINICANA</b>	FECHA: <b>ABRIL - 2022</b>
HOJA N°/DE: <b>8 / 51</b>	



LAMINA SERIE:  
**A/01**



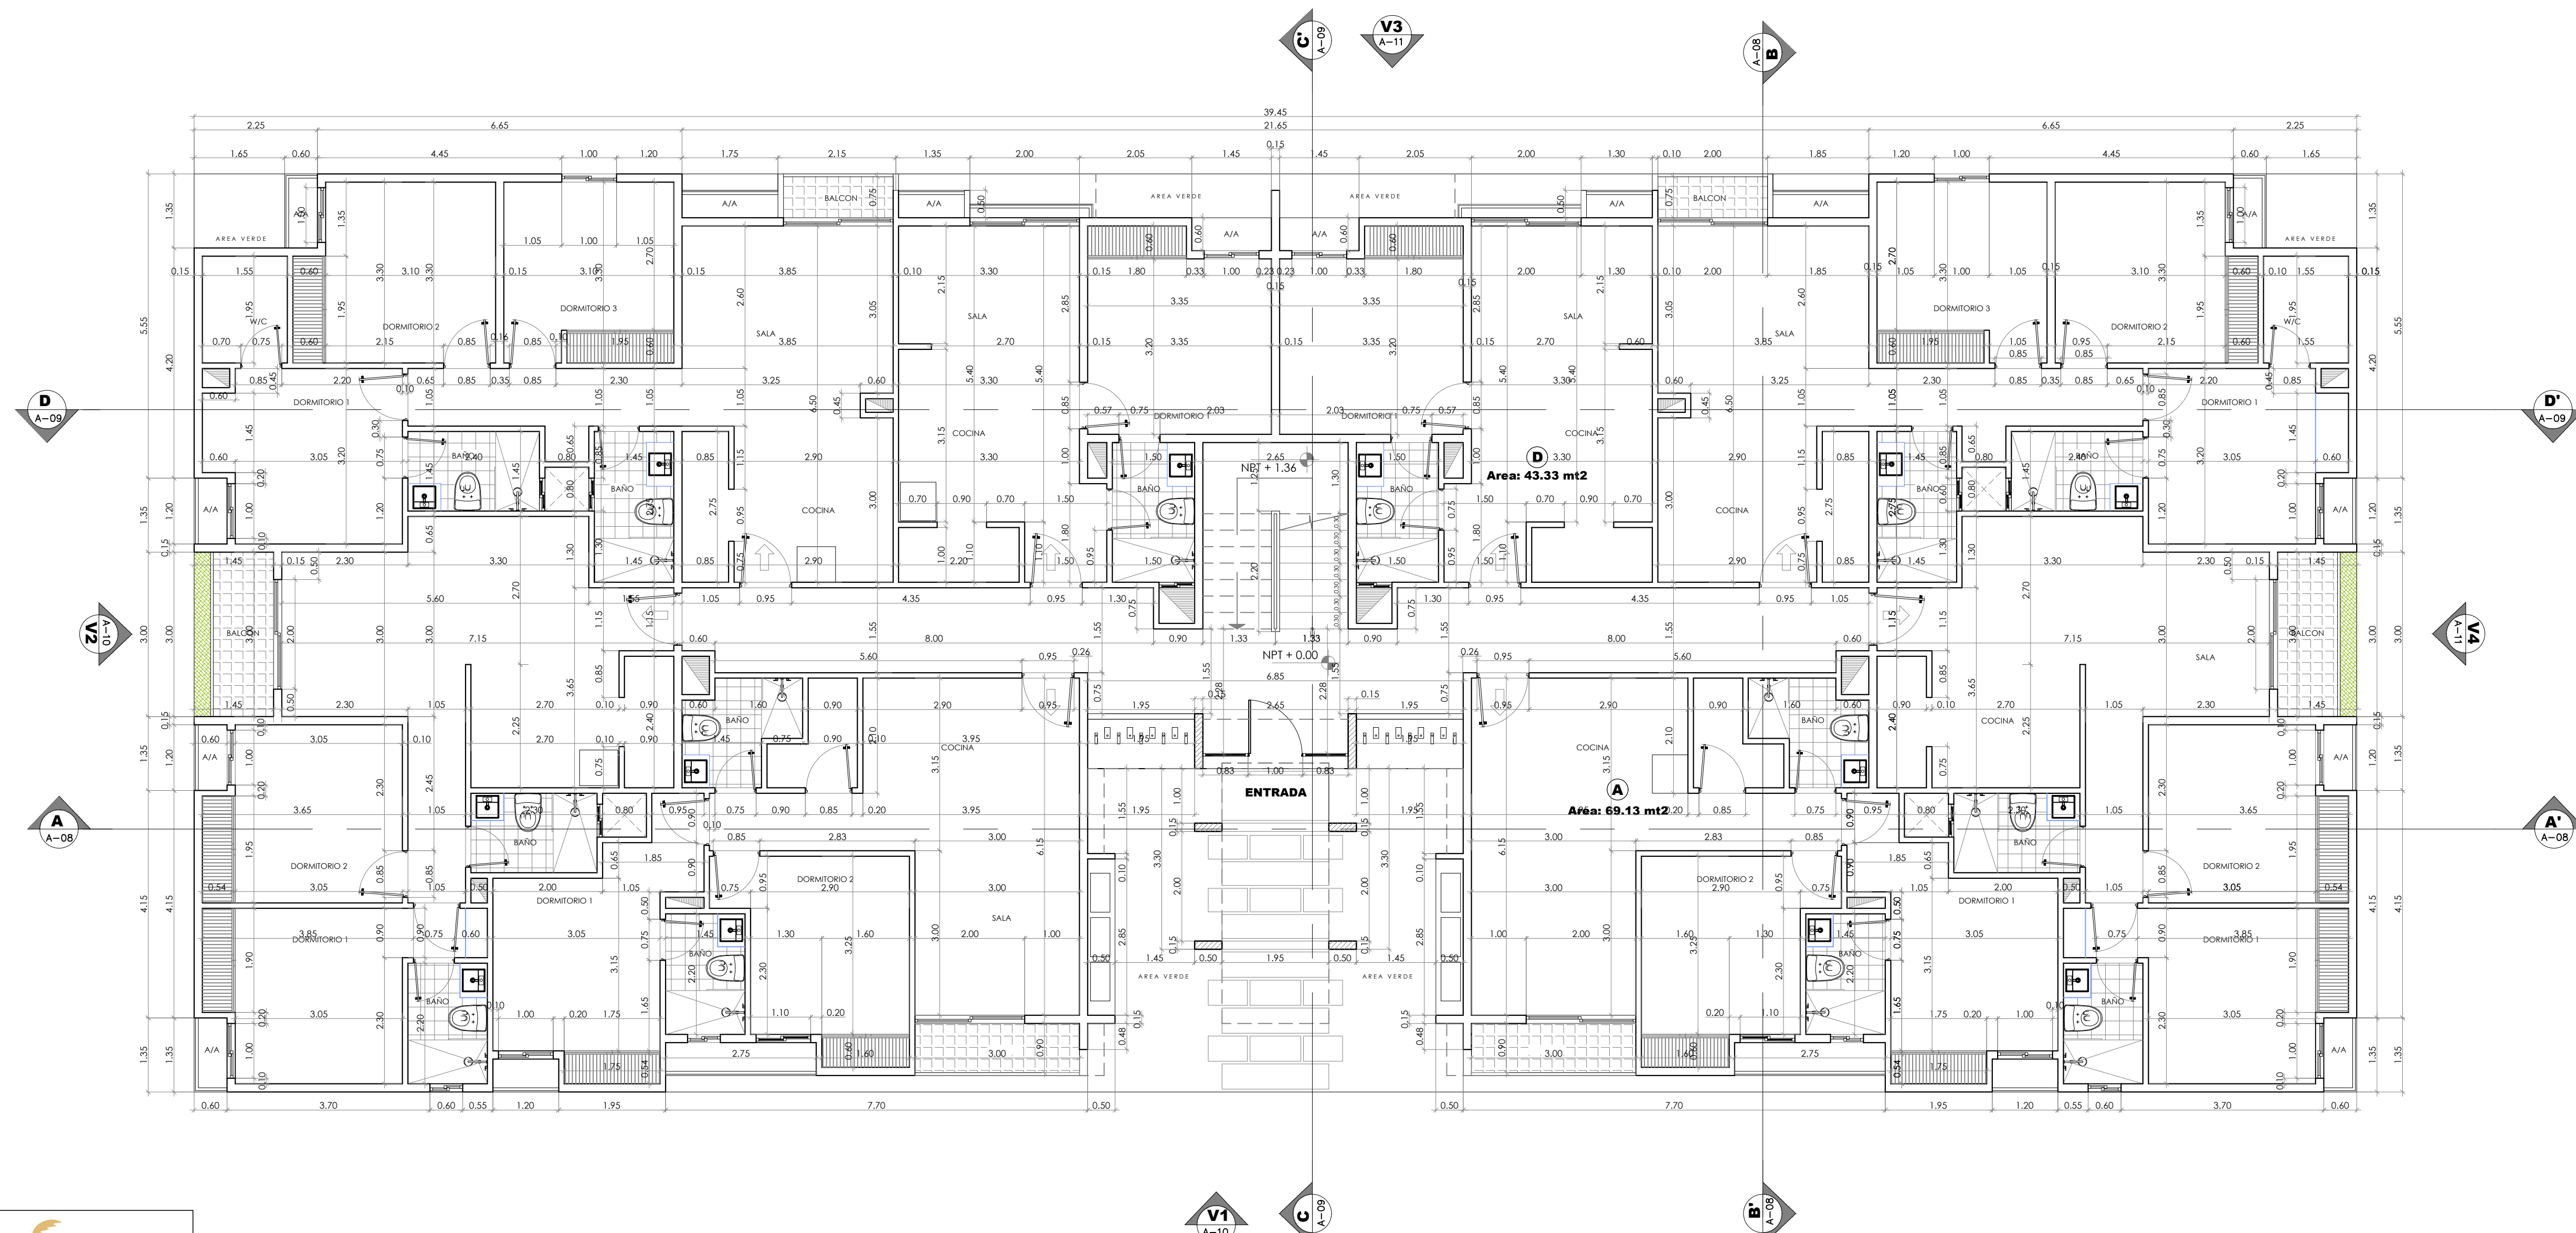

**PLANTA ARQUITECTURA NIVEL 1 (N+0.00) DIMENSIONADA**

BAVARO ISLAND RESIDENCES ESC. 1/ 75

N°	REVISIONES	FECHA	APROBADO	OBSERVACIONES
1	PRESENTACION PRELIMINAR DE PROYECTO	ABRIL-2022		

ESTRUCTURA:	FIRMA:
INSTALACIONES ELECTRICAS:	FIRMA:
INSTALACIONES SANITARIAS:	FIRMA:

PROPIETARIO:	FIRMA:
<b>CONSTRUCTORA NUEVA ESPARTA, SRL</b>	
ARQUITECTURA:	COLABORADORES:
<b>ARQ. DAHIANA MÉNDEZ PAULA</b> CODIA: 39482	<b>ARQ. RONY J. PUCHE ARQ. RICARDO ESCALANTE</b>

PLANO DE:	ESCALA:
<b>PLANTA NIVEL 1 EDIFICIO TIPO I PLANTA NIVEL 1 EDIFICIO TIPO I DIMENSIONADA</b>	<b>1/75</b>
PROYECTOS 2022/ BAVARO ISLAND RESIDENCES	

LUBICACION:	FECHA:
<b>PUEBLO BAVARO MUNICIPIO HIGUEY - REPUBLICA DOMINICANA</b>	<b>ABRIL - 2022</b>
HOJA N°/ DE:	
<b>9 / 51</b>	

