

PLANTA ARQUITECTURA NIVEL 2 - 3 (N+2.72 / N+5.44)

BAVARO ISLAND RESIDENCES ESC. 1/ 75

N°	REVISIONES	FECHA	APROBADO
1	PRESENTACION PRELIMINAR DE PROYECTO	ABRIL-2022	

OBSERVACIONES

ESTRUCTURA:	FIRMA:
INSTALACIONES ELECTRICAS:	FIRMA:
INSTALACIONES SANITARIAS:	FIRMA:

PROPIETARIO:	FIRMA:
ARQUITECTURA:	FIRMA:

**CONSTRUCTORA
NUEVA ESPARTA, SRL**

ARQ. DAHIANA MÉNDEZ
PAULA
CODIA: 39482

COLABORADORES:

ARQ. RONY J. PUCHE
ARQ. RICARDO ESCALANTE

PLANO DE:
PLANTA NIVEL 2 Y 3 EDIFICIO TIPO I

ARCHIVO: PROYECTOS 2022/
BAVARO ISLAND
RESIDENCES

ESCALA:
1/75


LUBICACION:
**PUEBLO BAVARO MUNICIPIO HIGUEY - REPUBLICA
DOMINICANA**

HOJA N°/DE:
10/ 51

FECHA:
ABRIL - 2022



LAMINA SERIE:
A/03

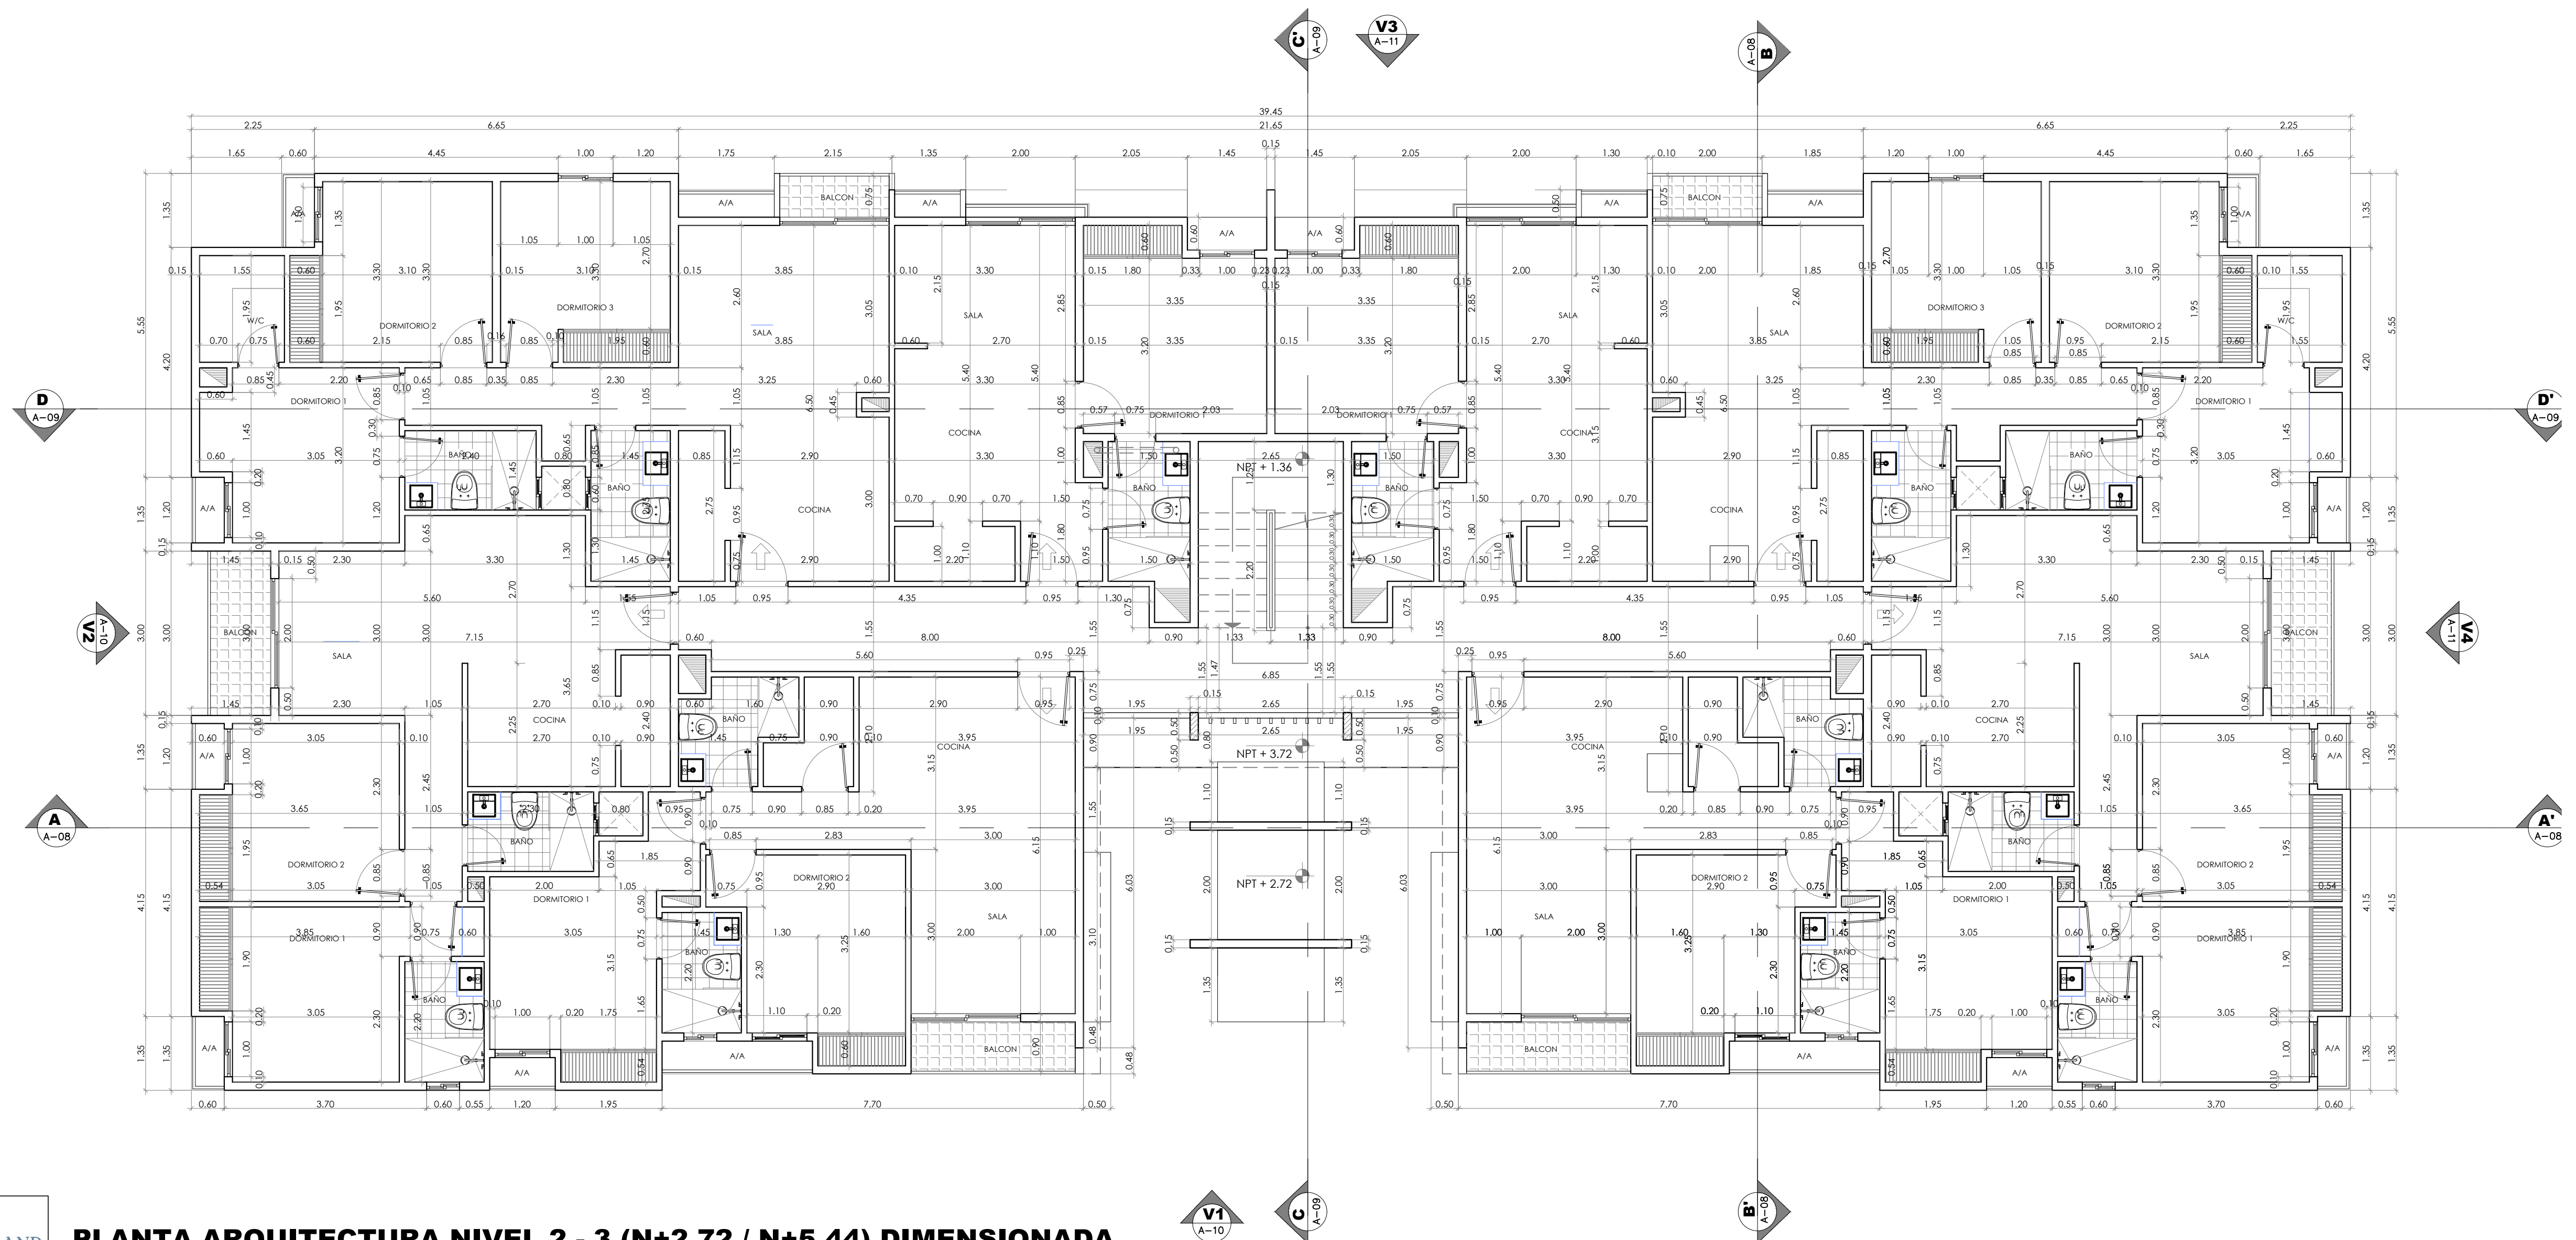

PLANTA ARQUITECTURA NIVEL 2 - 3 (N+2.72 / N+5.44) DIMENSIONADA
 BAVARO ISLAND RESIDENCES ESC. 1/ 75

N°	REVISIONES	FECHA	APROBADO
1	PRESENTACION PRELIMINAR DE PROYECTO	ABRIL-2022	

OBSERVACIONES

ESTRUCTURA:	FIRMA:
INSTALACIONES ELECTRICAS:	FIRMA:
INSTALACIONES SANITARIAS:	FIRMA:

PROPIETARIO:	FIRMA:
CONSTRUCTORA NUEVA ESPARTA, SRL	FIRMA:
ARQUITECTURA:	COLABORADORES:
ARQ. DAHIANA MÉNDEZ PAULA CODIA: 39482	ARQ. RONY J. PUCHE ARQ. RICARDO ESCALANTE

PLANO DE:	ESCALA:
PLANTA NIVEL 2 Y 3 EDIFICIO TIPO I DIMENSIONADA	1/75
PROYECTOS 2022/ BAVARO ISLAND RESIDENCES	

PLANO DE:	ESCALA:
PLANTA NIVEL 2 Y 3 EDIFICIO TIPO I DIMENSIONADA	1/75
PROYECTOS 2022/ BAVARO ISLAND RESIDENCES	

UBICACION:	FECHA:
PUEBLO BAVARO MUNICIPIO HIGUEY - REPUBLICA DOMINICANA	ABRIL - 2022
HOJA N°/ DE:	
11 / 51	



LAMINA SERIE:
A/04