

PLANTA ARQUITECTURA NIVEL AZOTEA (N+8.16)

BAVARO ISLAND RESIDENCES ESC. 1/ 75

N°	REVISIONES	FECHA	APROBADO	OBSERVACIONES
1	PRESENTACION PRELIMINAR DE PROYECTO	ABRIL-2022		

ESTRUCTURA:	FIRMA:
INSTALACIONES ELECTRICAS:	FIRMA:
INSTALACIONES SANITARIAS:	FIRMA:

FIRMA:
FIRMA:
FIRMA:

PROPIETARIO:
CONSTRUCTORA NUEVA ESPARTA, SRL

ARQUITECTURA:
ARQ. DAHIANA MÉNDEZ PAULA
CODIA: 39482

COLABORADORES:
ARQ. RONY J. PUCHE
ARQ. RICARDO ESCALANTE

PLANO DE:
PLANTA NIVEL TECHO EDIFICIO TIPO I

ARCHIVO: **PROYECTOS 2022/ BAVARO ISLAND RESIDENCES**

ESCALA: **1/75**


LUBICACION:
PUEBLO BAVARO MUNICIPIO HIGUEY - REPUBLICA DOMINICANA

HOJA N°/DE: **12 / 51**

FECHA: **ABRIL - 2022**



LAMINA SERIE:
A/05

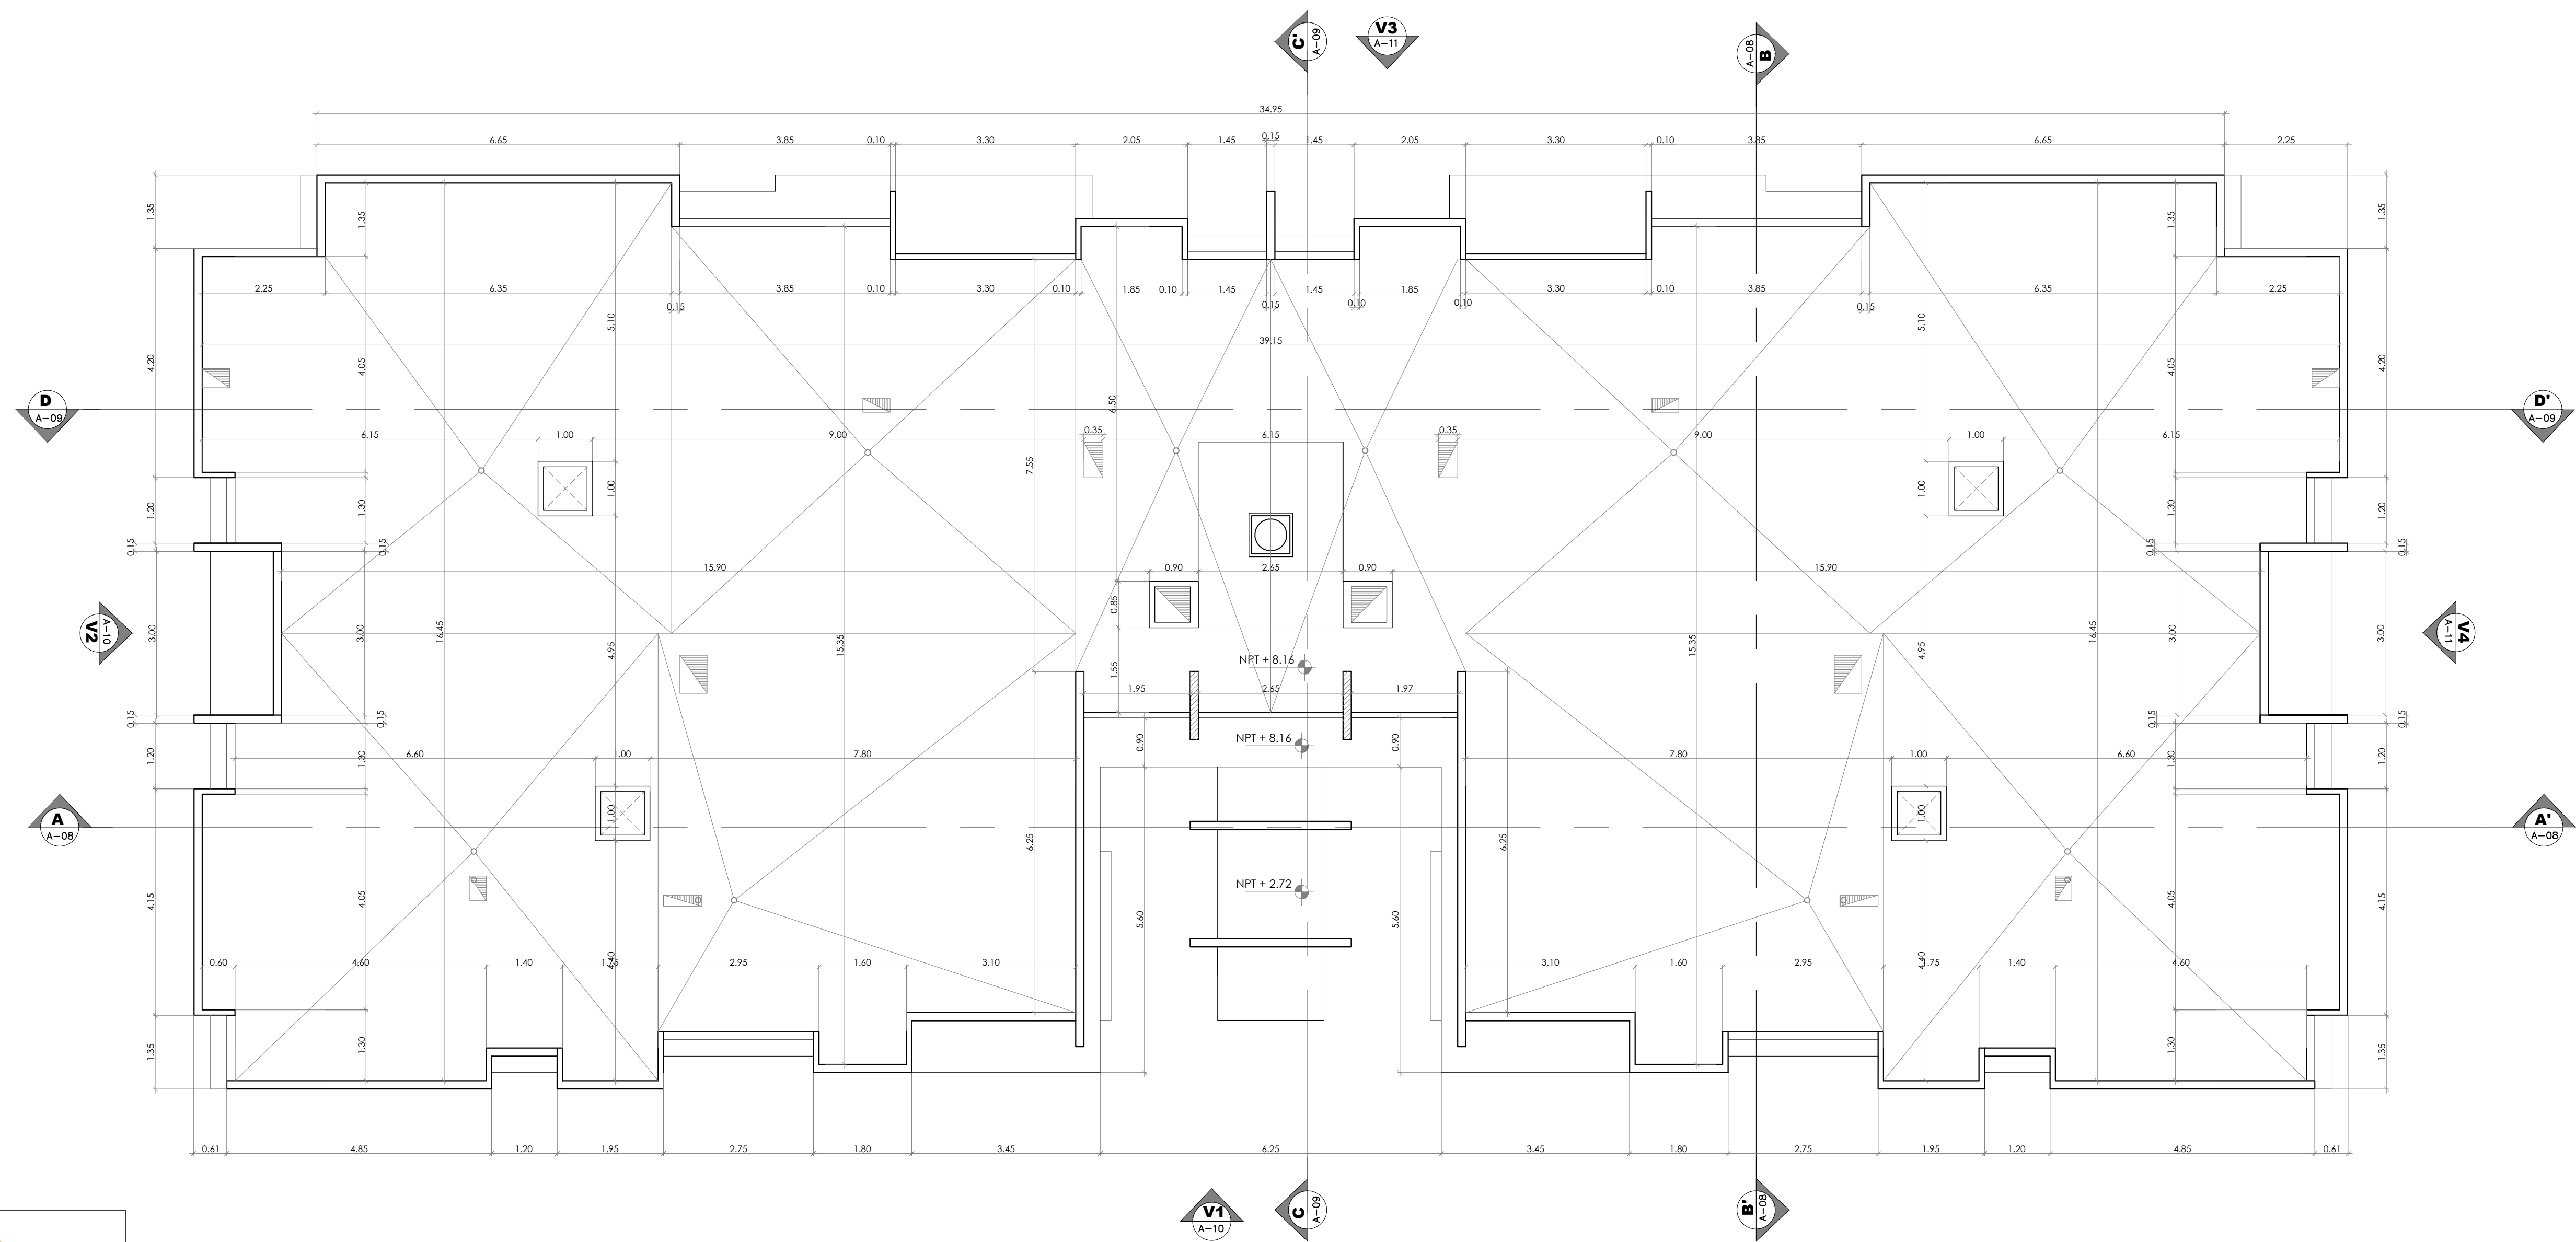

PLANTA ARQUITECTURA NIVEL AZOTEA (N+8.16) DIMENSIONADA

BAVARO ISLAND RESIDENCES ESC. 1/ 75

N°	REVISIONES	FECHA	APROBADO	OBSERVACIONES
1	PRESENTACION PRELIMINAR DE PROYECTO	ABRIL-2022		

ESTRUCTURA:	FIRMA:
INSTALACIONES ELECTRICAS:	FIRMA:
INSTALACIONES SANITARIAS:	FIRMA:

PROPIETARIO: CONSTRUCTORA NUEVA ESPARTA, SRL	FIRMA:
ARQUITECTURA: ARQ. DAHIANA MÉNDEZ PAULA CODIA: 39482	COLABORADORES: ARQ. RONY J. PUCHE ARQ. RICARDO ESCALANTE

PLANO DE: PLANTA NIVEL TECHO EDIFICIO TIPO I DIMENSIONADA	ESCALA: 1/75
ARCHIVO: PROYECTOS 2022/ BAVARO ISLAND RESIDENCES	

LUBICACION: PUEBLO BAVARO MUNICIPIO HIGUEY - REPUBLICA DOMINICANA	FECHA: ABRIL - 2022
HOJA N°/DE: 13 / 51	

